

幸福大道东、永达路北 R21019 地块项目批前公示


批 前 公 示

南通创升置业有限公司委托江苏浩森建筑设计有限公司编制完成幸福大道东、永达路北侧地块（R21019 地块）项目的规划方案，并将该方案送我局组织审批。为体现规划行政审批的公开、公正和透明性，体现规划管理的公众参与，我局现将建设单位报送的幸福大道东、永达路北侧地块（R21019 地块）项目规划方案进行审批前的公示，以听取公众意见。公示时间自 2021 年 9 月 16 日起至 2021 年 9 月 25 日止，相关利害关系人对此方案有合理化意见或建议，请以书面的方式提交南通市行政审批局规划审查处。为便于我局进行答复，书面建议请提供通讯地址、联系人及联系电话。

联系电话：59001060

联系人：章先生

通讯地址：工农南路 150 号裙楼二楼 243 室

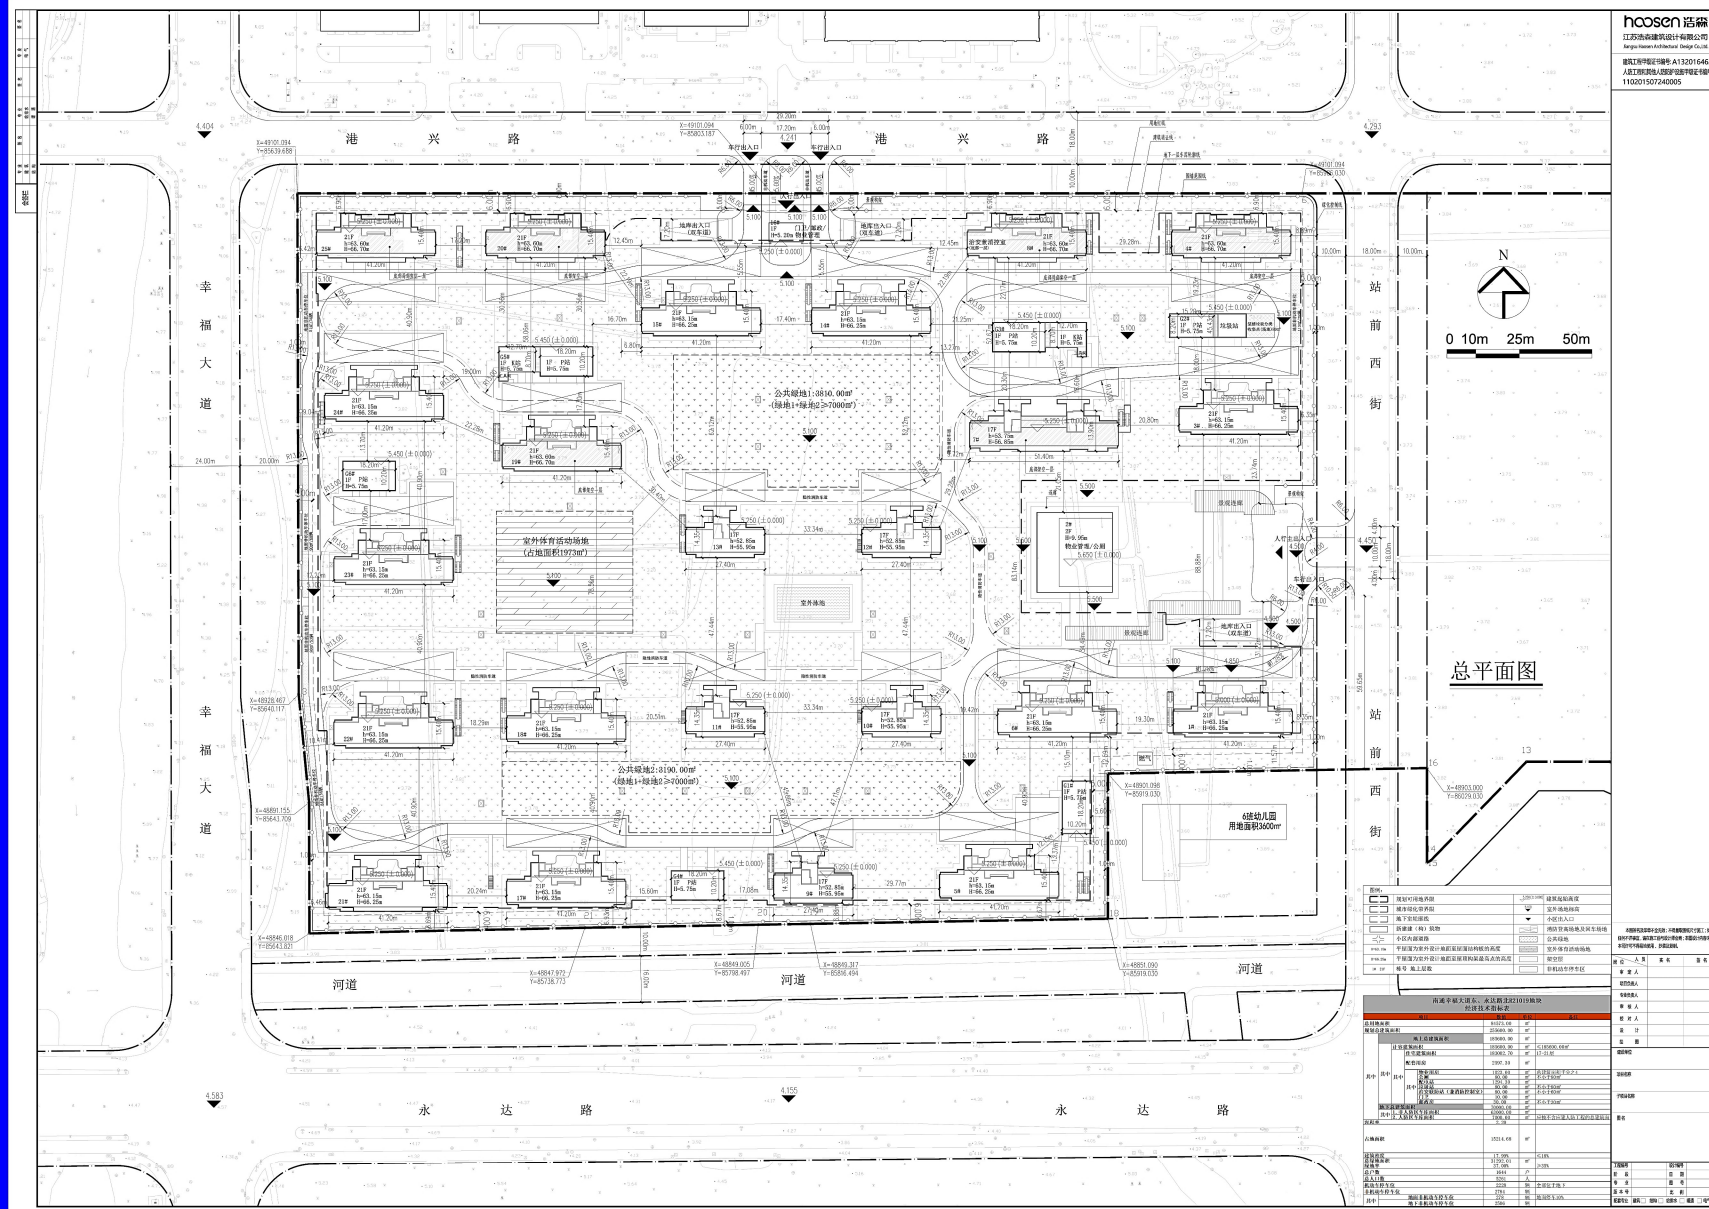

haoosen 浩森
江苏浩森建筑设计有限公司
Jiangsu Haoosen Architectural Design Co., Ltd.
办公地址：南通市工农南路150号
电话：180132015462
法定代表人：章先生
11020150724005